


План 2-го этажа

М 1:100

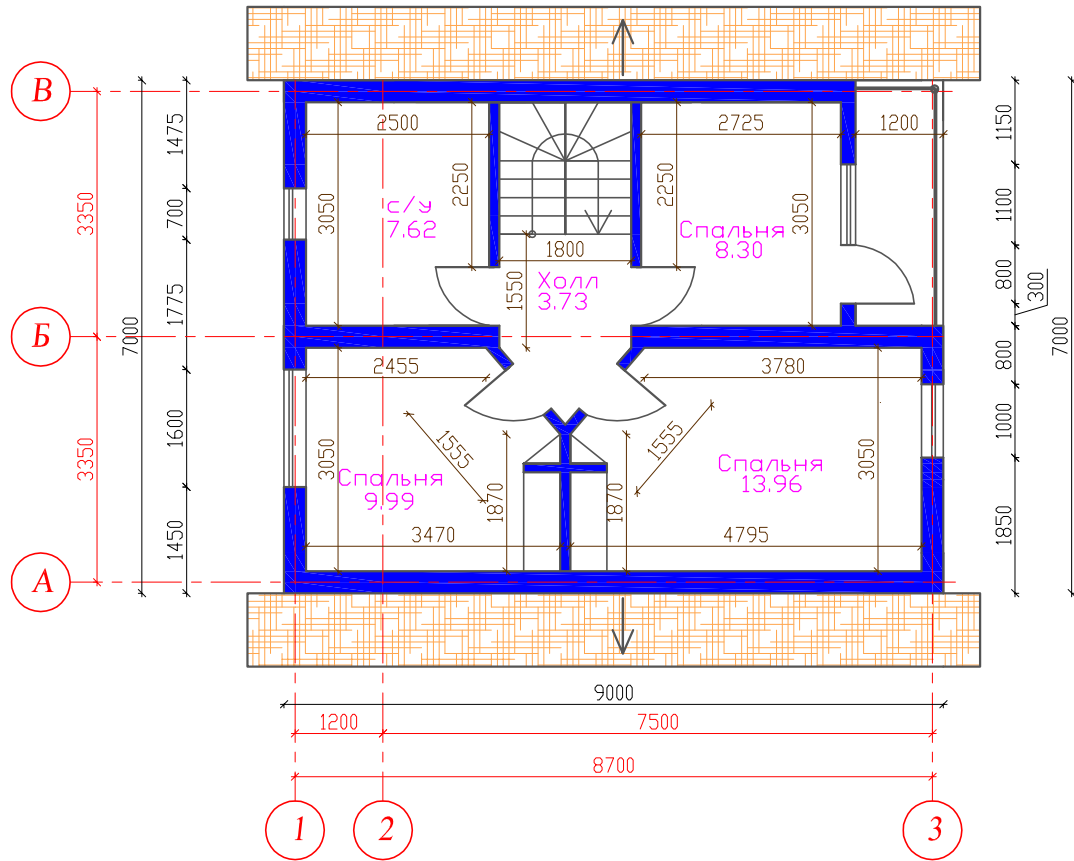

	общая площадь этажа	43,22
	общая площадь	86,28

						1015-АР		
Изм.	Кол.	Лист	№ док.	Подпись	Дата			
						стадия	лист	листов
Исполнит.					04.15	АР		
						ООО "Центр Высоких Технологий"		
						План 2-го этажа		