


План 1-го этажа

М 1:100

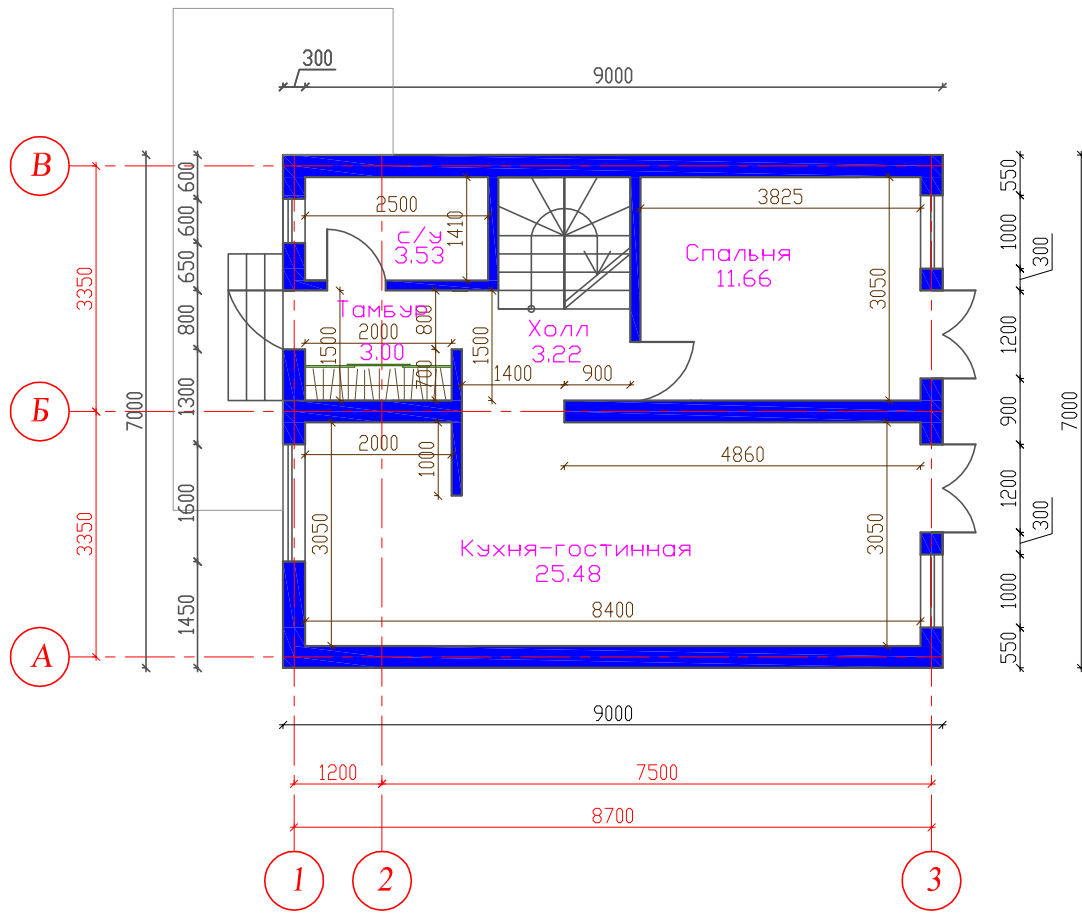

	общая площадь этажа	43,06
--	---------------------	-------

						1015-AP		
Изм.	Кол.	Лист	№ док.	Подпись	Дата	стадия	лист	листов
						AP		
Исполнит.					04.15	ООО "Центр Высоких Технологий"		
План 1-го этажа								